



### Externe Ausgleichsfläche Bestand:

Fichtenbestand

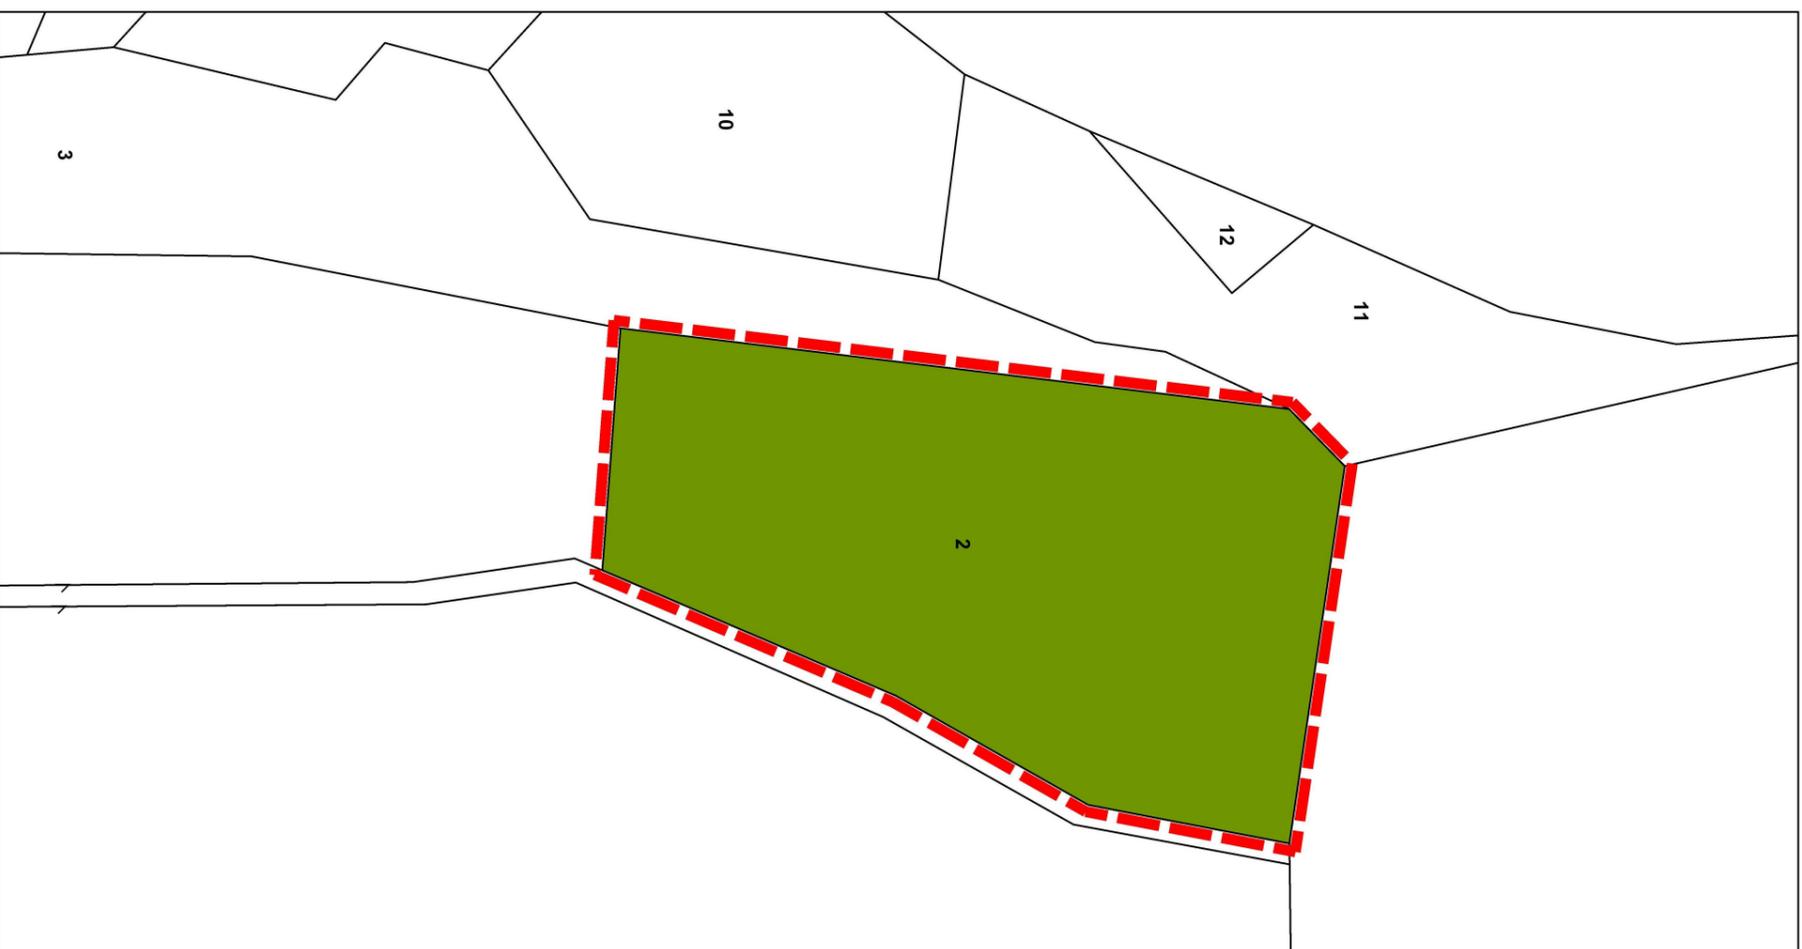

### Externe Ausgleichsfläche Entwicklung:

Waldumbau zu edellaubholzreichem Wald

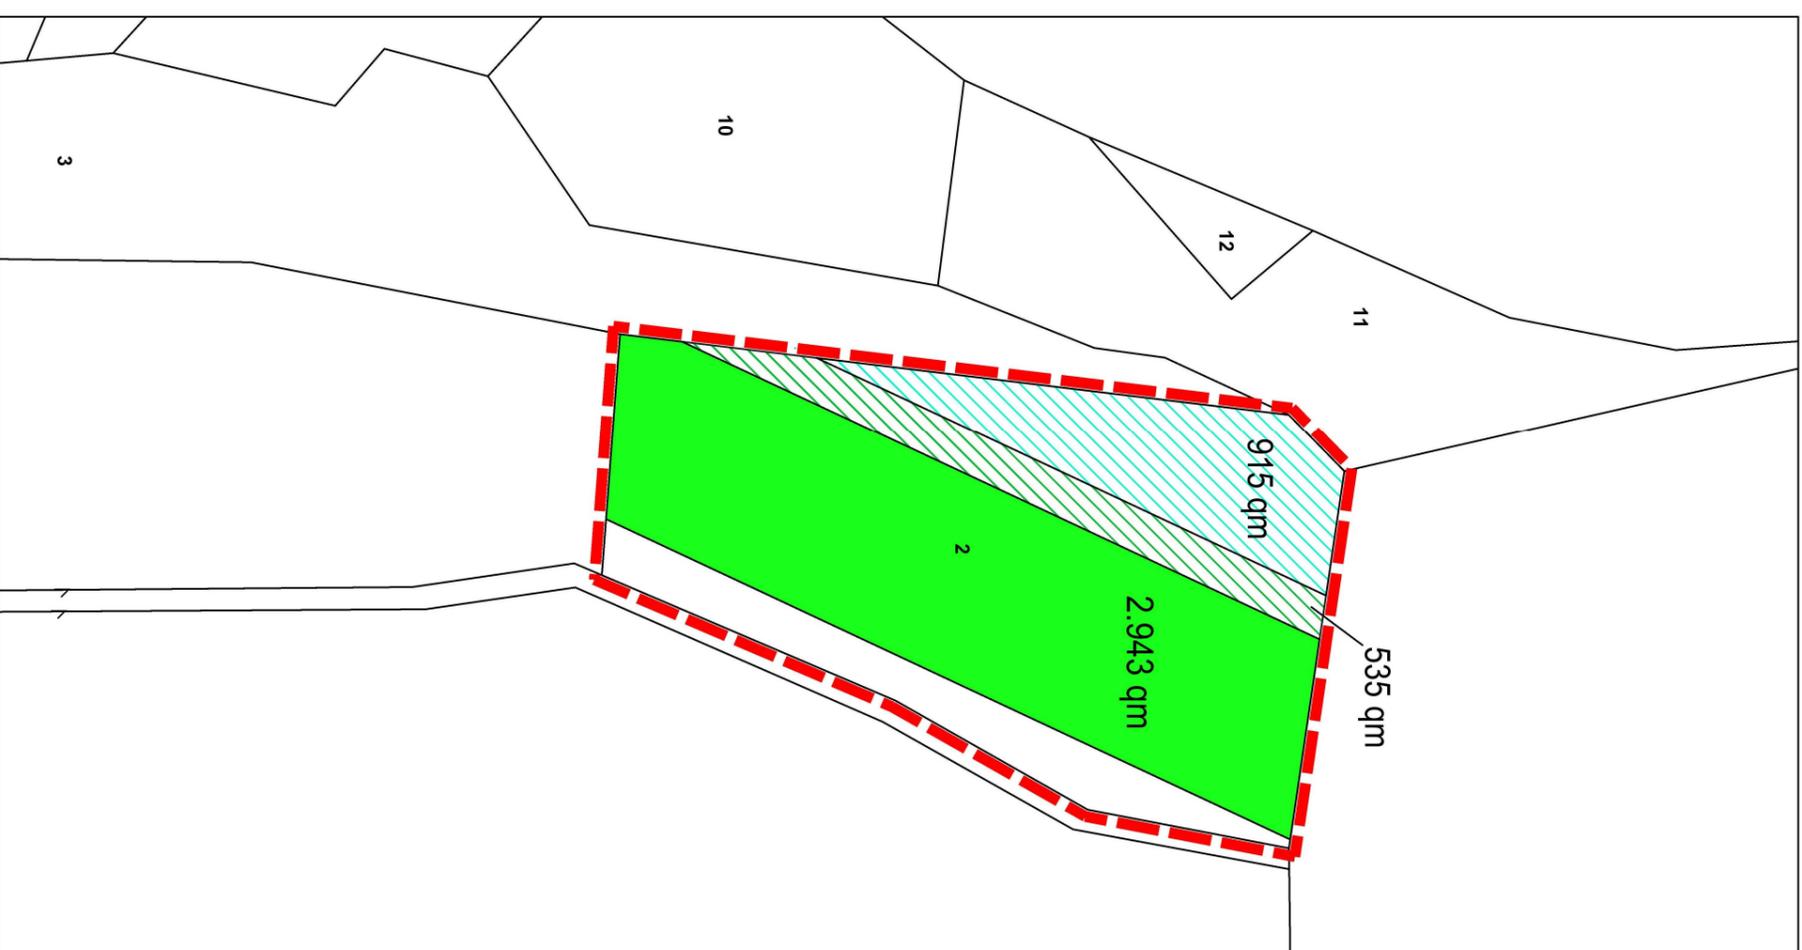

## LEGENDE

 Grenze Flurstück Nr. 2, Flur 7,  
Gemarkung Ober-Schönmattenweg  
5.200 qm

**Bestand**  
 01.299 Sonstige Nadelwälder,  
hier: Hauptbaumart Fichte

**Entwicklungsziel**  
 01.157 Neuanlage edellaubholzreicher Wälder,  
inkl. Schlucht-, Schattenhang- und  
Blockschuttwälder 2.943 qm

**Entwicklungsziel Ersatzmaßnahme E-01 in  
Zuordnung zum B-Plan Nr. 43 "Pfeifersacker"**

 01.149 Neuanlage von Auwald /  
Bruchwald 915 qm  
 01.157 Neuanlage edellaubholzreicher Wälder,  
inkl. Schlucht-, Schattenhang- und  
Blockschuttwälder 535 qm

## Gemeinde Wald-Michelbach

### 1. Änderung und Erweiterung des Bebauungsplanes „Brückenwiese“

Externe Ausgleichsfläche  
Bestand und Entwicklung

M 1 : 1.000

**Christina Nolden**  
M. A. Geographin  
Stadt- und Landschaftsplanung

Schloßstraße 36  
64625 Bensheim  
Tel. 06251-704406  
Info@christinanolden.de

PLANNUNGSSTAND: 22.04.2024  
PLANGRÖSSE: DIN A 3  
GEZEICHNET: CN

PROJEKT  
Brückenwiese

BLATT  
Anlage 4